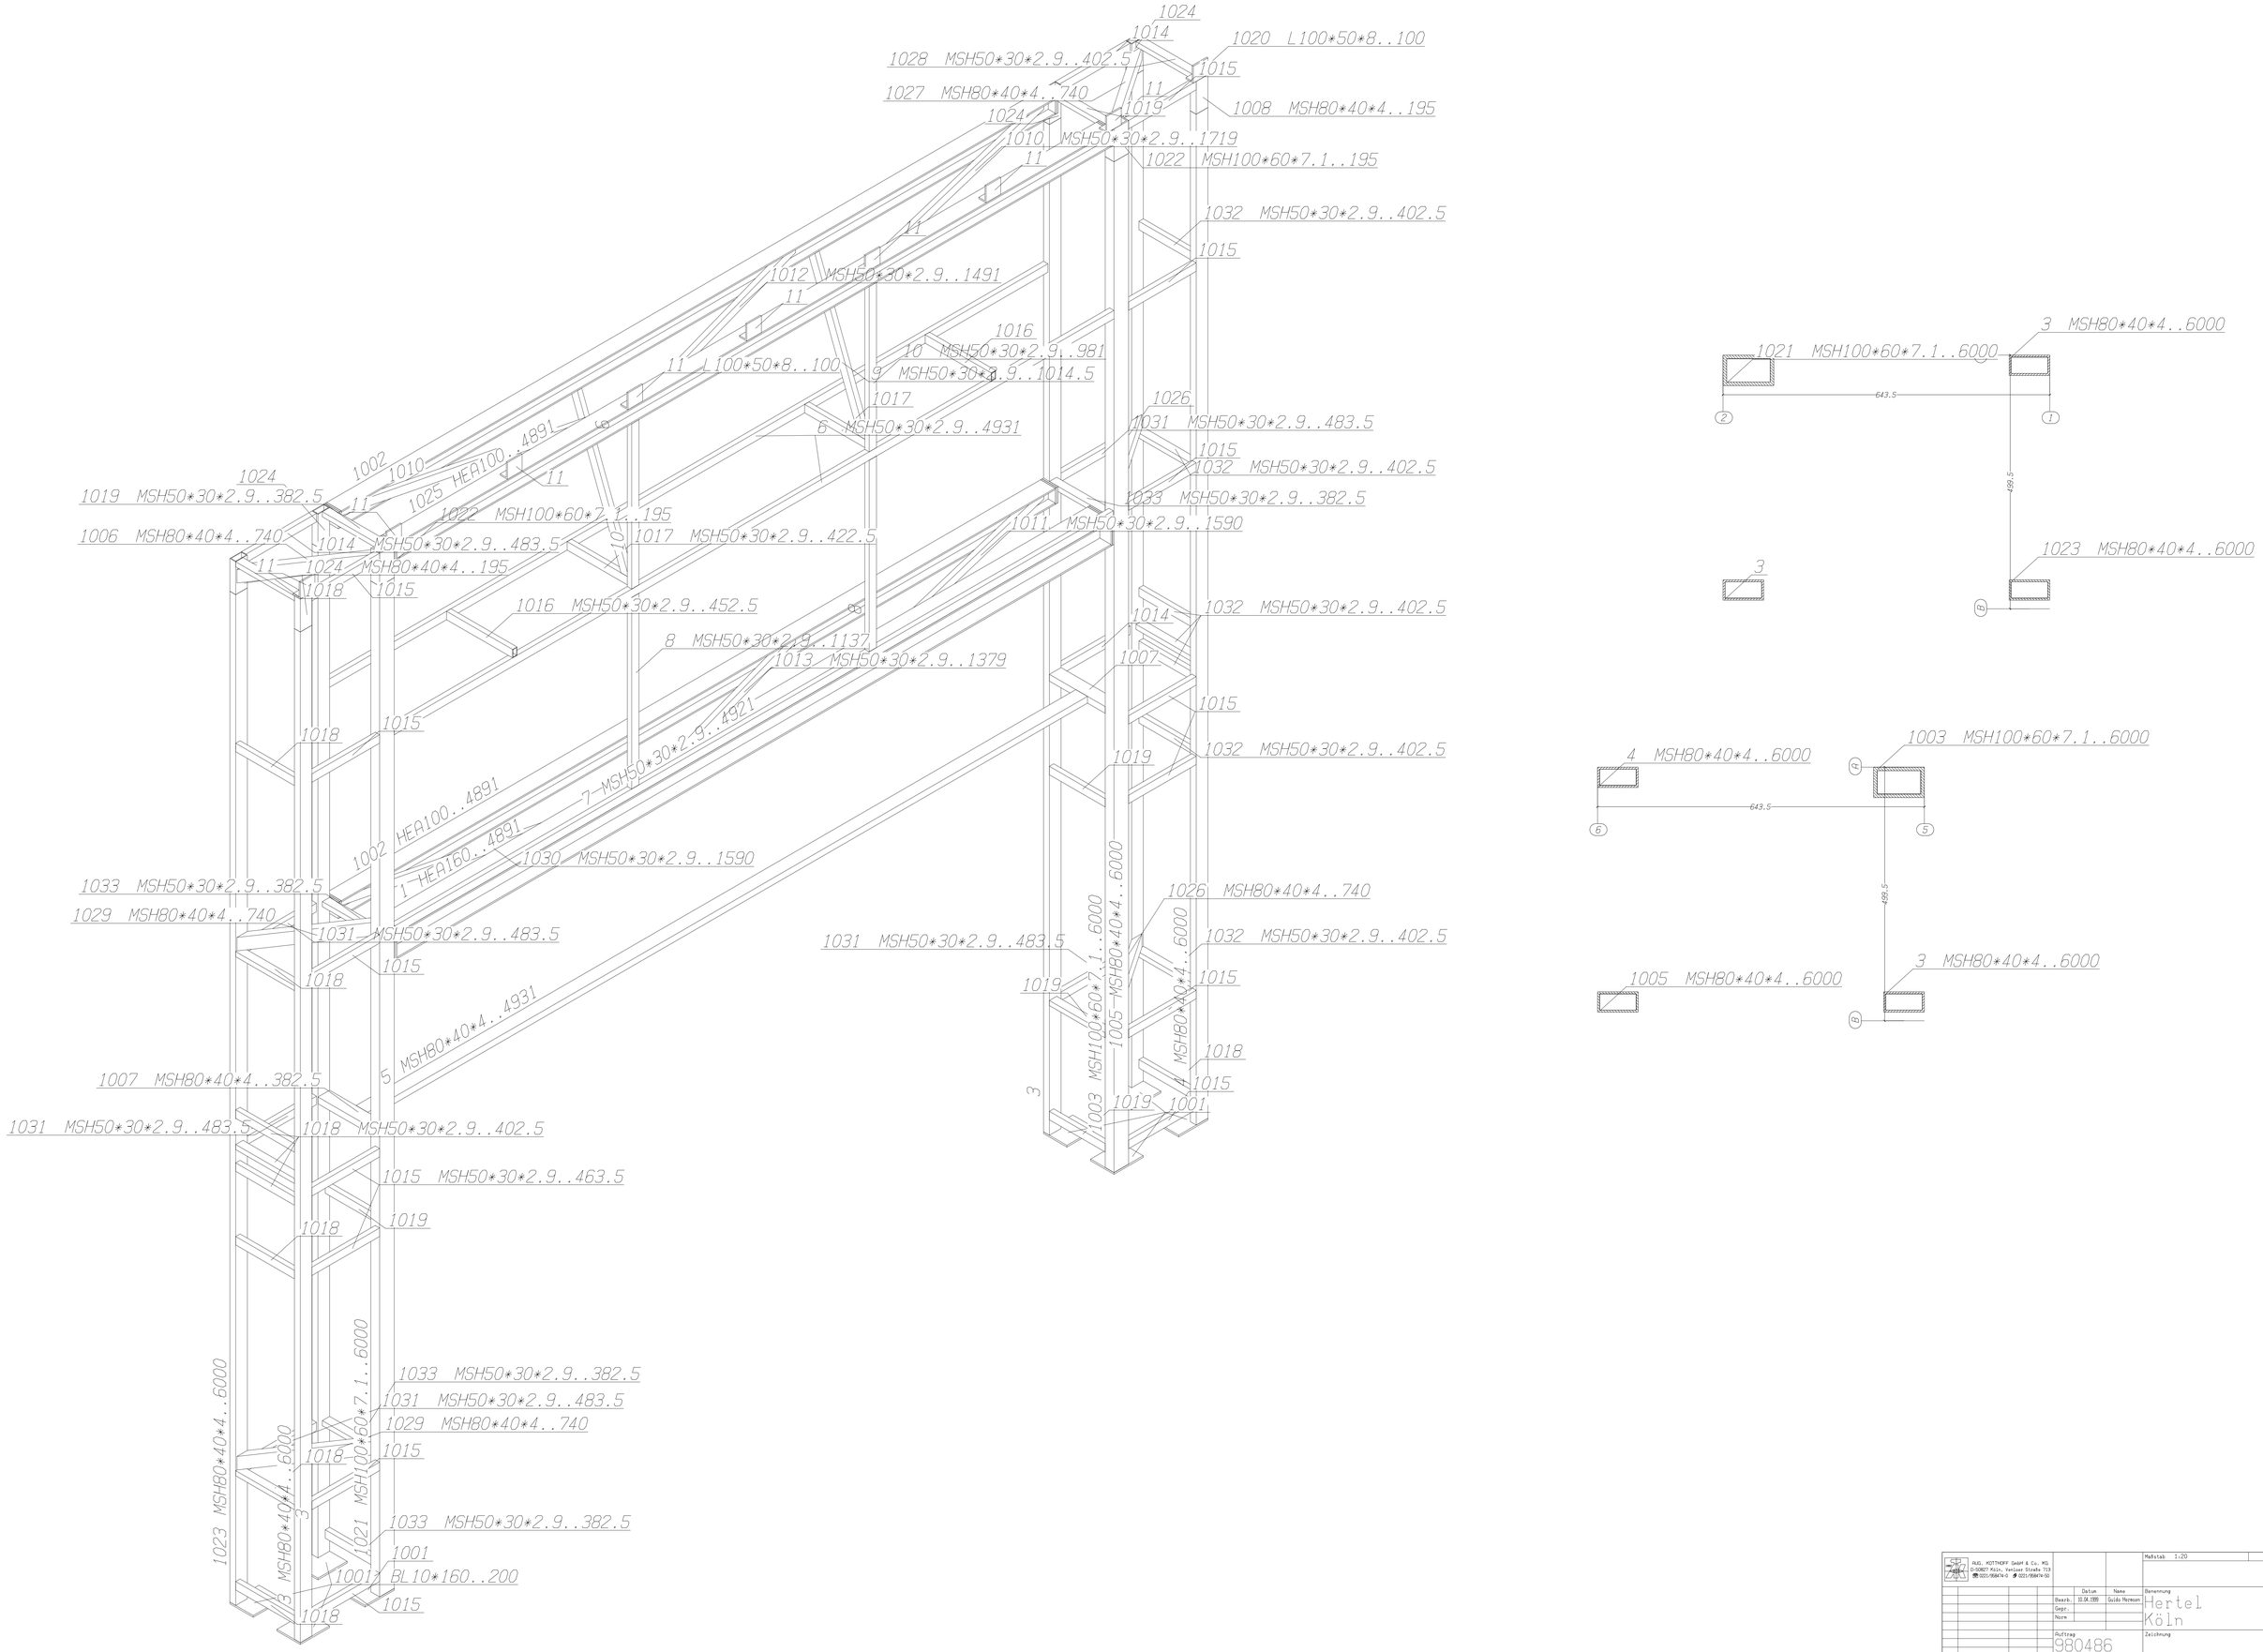

RUD. KOTTHOFF GmbH & Co. KG D-50827 Köln, Venloer Straße 713 ☎ 0221/956414-0 ✆ 0221/956414-50				Maßstab 1:20	
		Datum	Name	Benennung	
	Bearb.	10.04.1995	Guido Hermsen	Hertel Köln	
	Gepr.				
	Norm				
	Auftrag			Zeichnung	Blatt 001
	980486				Bl.
Zust. Änderung	Datum	Name			